
04001001102040008



ΕΦΗΜΕΡΙΣ ΤΗΣ ΚΥΒΕΡΝΗΣΕΩΣ

ΤΗΣ ΕΛΛΗΝΙΚΗΣ ΔΗΜΟΚΡΑΤΙΑΣ

ΤΕΥΧΟΣ ΤΕΤΑΡΤΟ **Αρ. Φύλλου 100**

11 Φεβρουαρίου 2004

ΑΠΟΦΑΣΕΙΣ

Αριθ. 1101741/9179/Β0010

Καθορισμός των ορίων αιγιαλού - παραλίας και παλαιού αιγιαλού, στη θέση «Δεβελίκι 2» Δ.Δ. Γοματίου Δ. Παναγίας Ν. Χαλκιδικής.

Ο ΥΦΥΠΟΥΡΓΟΣ ΟΙΚΟΝΟΜΙΑΣ ΚΑΙ ΟΙΚΟΝΟΜΙΚΩΝ

Έχοντας υπόψη:

1. Τις διατάξεις του Ν.2971/2001 (ΦΕΚ 285/τ. Α΄/19.12.2001) «Περί αιγιαλού και παραλίας».

2. Τις διατάξεις του Ν.Δ. 439/70 «περί συμπληρώσεως των διατάξεων περί αιγιαλού».

3. Τις διατάξεις του Ν. 3200/55 «Περί διοικητικής αποκέντρωσης» όπως αυτές τροποποιήθηκαν και ισχύουν σήμερα με τα Ν.Δ. 532/1970, Β.Δ.704/1970, Β.Δ.705/1970, Β.Δ. 192/1972, Π.Δ. 71/1984, Π.Δ.347/1986, Ν.2026/1992 και Π.Δ. 97/1993.

4. Τις διατάξεις του άρθρου 19 παράγρ. 5 Ν. 2344/1995, του άρθρου 52 παρ. 6 Ν. 2218/1994, του άρθρου 4 παρ.7 του Ν. 2240/1994, δυνάμει των οποίων αρμοδιότητες του Υπουργείου Οικονομικών που είχαν μεταβιβασθεί στους Νομάρχες, ανήκουν στον Περιφερειακό Δ/ντή, σε συνδυασμό με αυτές του άρθρου 14 παρ. 2 του Ν. 2399/96 με τις οποίες προβλέπεται η κατάργηση των θέσεων των Περ/κών Δ/ντών, οι αρμοδιότητες πλέον του οποίου περιήλθαν στο Γενικό Γραμματέα της Περιφέρειας και ασκούνται από τον Αναπληρωτή Περ/κό Δ/ντή.

5. Τις διατάξεις του τετάρτου εδαφίου της παρ. 2 του άρθρου 1 και της παρ. 6 του ιδίου άρθρου του Ν. 2503/97 «Διοίκηση, οργάνωση, στελέχωση της Περιφέρειας, ρύθμιση θεμάτων για την Τοπική Αυτοδιοίκηση και άλλες διατάξεις» (ΦΕΚ 107/Α), σύμφωνα με τις οποίες οι Περιφερειακές Υπηρεσίες του Υπουργείου Οικονομικών, που συγκροτούσαν την Περιφερειακή Διοίκηση του Νομού ή Νομαρχίας, δεν υπήχθησαν στην ενιαία οργανική μονάδα της Περιφέρειας, ούτε καταργήθηκαν, αλλά αποτελούν από 1.9.1997, Υπηρεσίες του Υπουργείου Οικονομικών.

6. Το 28979/31.7.1997 έγγραφο της Δ/νσης Διοίκησης του Υπουργείου Εσωτερικών, Δημ. Διοίκησης και Αποκέντρωσης, σύμφωνα με το οποίο οι αρμοδιότητες του Γενικού Γραμματέα της Περιφέρειας σε θέματα Υπηρεσιών του Υπ. Οικονομικών, μεταφέρονται από 1.9.1997 στον Υπουργό Οικονομικών.

7. Την 1065956/863/Α0006/15.7.2003 (ΦΕΚ 985 τ. Β΄/16.7.2003) κοινή απόφαση των Πρωθυπουργού και Υπουργού Οικονομίας και Οικονομικών, περί ανάθεσης αρμοδιοτήτων του Υπουργού Οικονομίας και Οικονομικών στους Υφυπουργούς.

8. Την 1115093/1378/Α0006/17.12.2001 (ΦΕΚ 1720/τ. Β΄/21.12.2001) απόφαση του Υφυπουργού Οικονομικών, «περί μεταβίβασης αρμοδιοτήτων του Υφυπουργού Οικονομικών στο Γενικό Γραμματέα, στους Γενικούς Διευθυντές κ.λ.π. του Υπουργείου Οικονομικών, όπως αυτή τροποποιήθηκε με την 1041136/468/Α0006/18.5.2002 (ΦΕΚ 633/22.5.2002 τ. Β΄) Απόφαση του Υφυπουργού Οικονομίας και Οικονομικών.

9. Την από 29.5.2003 έκθεση της Επιτροπής καθορισμού των ορίων αιγιαλού -παραλίας και παλαιού αιγιαλού στη θέση «Δεβελίκι 2» Δ.Δ. Γοματίου - Δ. Παναγίας, Ν. Χαλκιδικής και στο από Μάιο 2003 τοπογραφικό διάγραμμα που συντάχθηκε από τον τοπογρ. μηχανικό Γεώργιο Ακρίτα σε 1 πινακίδα με κλίμακα 1:500, ελέγχθηκε στις 29.5.2003 από τον Τοπογρ. Μηχ. Κ.Υ Ν. Χαλκιδικής Μιχαήλ Πιπινίκα και θεωρήθηκε στις 29.5.2003 από τον τοπογρ. μηχ. Κ.Υ. Ν. Χαλκιδικής Χατζόπουλο Ευστάθιο.

10. Το 544.5/924/03/3.10.03 έγγραφο του Γενικού Επιτελείου Ναυτικού, αποφασίζουμε:

Επικυρώνουμε την από 29.5.2003 έκθεση της κατά το άρθρο 3 του Ν. 2971/2001 Επιτροπής καθορισμού των ορίων αιγιαλού - παραλίας και παλαιού αιγιαλού στη θέση: «Δεβελίκη 2» Δ.Δ. Γοματίου - Δ. Παναγίας Ν. Χαλκιδικής και το από Μάιο 2003 τοπογρ. διάγραμμα που συντάχθηκε από τον τοπογρ. μηχ. Γεώργιο Ακρίτα, σε 1 πινακίδα με κλίμακα 1:500, ελέγχθηκε στις 29.5.2003 από τον τοπογρ. μηχ. Κτημ/κής Υπηρεσίας Ν. Χαλκιδικής Μιχαήλ Πιπινίκα και θεωρήθηκε στις 29.5.2003 από τον τοπογρ. μηχ. Κτηματική Υπηρεσία Χαλκιδικής Χατζόπουλο Ευστάθιο.

Στο τοπογραφικό αυτό διάγραμμα καθορίσθηκε:

- η οριογραμμή του αιγιαλού με κόκκινη συνεχή πολυγωνική γραμμή με στοιχεία:

1α, 1, 2, 3, έως 18.

- η οριογραμμή της παραλίας με κίτρινη συνεχή πολυγωνική γραμμή με στοιχεία:

1α΄, 1΄, 2΄, 3΄ έως 18΄,

- αποφαίνεται ότι υπάρχει παλαιός αιγιαλός τον οποίο καθορίζει με μπλε συνεχή πολυγωνική γραμμή με στοιχεία 16, 1΄΄, 2΄΄, 3΄΄, 4΄΄, 18,

- Καθορίζει ζώνη παραλίας 15,0 μ. για εξυπηρέτηση των σκοπών του άρθρου 1 και 2 του Ν. 2971/2001.

- Τα υπάρχοντα κτίσματα εντός του αιγιαλού και της παραλίας δεν εξαιρούνται.

Η παρούσα απόφαση μαζί με την έκθεση της Επιτροπής και το τοπογρ. διάγραμμα θα δημοσιευθούν στην Εφημερίδα της Κυβερνήσεως.

Αθήνα, 19 Ιανουαρίου 2004

Με εντολή Υφυπουργού
Ο Γεν. Διευθυντής
Δημ. Περιουσίας και Εθν. Κληρ/των
ΣΠ. Ι. ΣΤΑΘΗΣ

ΕΚΘΕΣΗ

Της Επιτροπής καθορισμού των οριογραμμών αιγιαλού - παραλίας και θέσεων αμμοληψίας και παλαιού Αιγιαλού σύμφωνα με το άρθρο 100 του Π.Δ. 284/88, όπως τροποποιήθηκε από το Ν. 2971/2001.

Καθορισμού για πρώτη φορά των ορίων αιγιαλού κ.λπ στη θέση «Δεβελίκη 2» Δ/Δ Γοματίου Δήμου Παναγίας.

Πολύγυρος 29.5.2003

Οι υπογράφοντες:

1. Κομπούρης Ιωάννης, Προϊστάμενος Κτημ. Υπηρ. ως Πρόεδρος.

2. Χατζόπουλος Ευστάθιος, Τοπογρ. Μηχ. Κτημ. Υπηρ. Χαλκιδικής.

3. Πλιούκας Κων/νος, Ανθ/τής Λιμενικού Σώματος.

4. Περδίκης Ιωάννης, Αρχ. Μηχ. ΔΙ.ΠΕ.ΧΩ Κ.Μ.

5. Δάλλιος Λάζαρος, Τοπογράφος Μηχανικός Δ/νσης Πολεοδ. που αποτελούμε την επιτροπή καθορισμού των αιγιαλού και παραλίας και παλαιού αιγιαλού σύμφωνα με το άρθρο 3 του Ν. 2971/2001 και της 823/21.2.2002 απόφασης του Προϊσταμένου της Οικονομικής Επιθεώρησης Κεντρικής Μακεδονίας, μετά από αυτοψία στην παραπάνω περιοχή στις 29.5.2003 ύστερα από την 1442/14.5.2003 πρόσκληση του Προέδρου.

Αφού λάβαμε υπόψη:

1. Το 1463/29.4.2003 έγγραφο του Δήμου Παναγίας με το οποίο ζητείται ο καθορισμός των ορίων του αιγιαλού - παραλίας κ.λπ στην περιοχή αυτή.

2. Το τοπογραφικό υψομετρικό διάγραμμα που συντάχθηκε τον Μάιο του 2003 από τον Ακρίτα Γεώργιο Αγρ. Τοπογρ. Μηχ. σε 1 πινακίδα και με κλίμακα 1:500, ελέγχθηκε στις 29.5.2003 από τον Τοπογρ. Μηχανικό της Κτημ. Υπηρ. Ν. Χαλκιδικής Πιπινίκα Μιχαήλ και θεωρήθηκε στις 29.5.2003 από τον τοπογράφο Μηχανικό της Κτημ. Υπηρεσίας Ν. Χαλκιδικής Χατζόπουλο Ευστάθιο.

3. Τις διατάξεις του Ν. 2971/2001.

4. Την αντίληψη που σχηματίστηκε από την επί τόπου αυτοψία για το πλάτος της βρεχόμενης ζώνης της ξηράς και των άλλων συναφών στοιχείων, δηλ. τη μορφολογία της περιοχής, την κατάσταση της ακτής και του θαλασσίου χώρου, τις καιρικές συνθήκες που επικρατούν στην περιοχή αυτή, αποφασίζει:

1. Καθορίζει στο παραπάνω Τοπογραφικό Διάγραμμα:

α) Την οριογραμμή του αιγιαλού με κόκκινη συνεχή πολυγωνική γραμμή 1α, 1, 2, 3... 17, 18... της οποίας οι κορυφές εξασφαλίζονται με συντεταγμένες από το κρατικό τριγωνομετρικό δίκτυο.

β) Την οριογραμμή της παραλίας με κίτρινη συνεχή πολυγωνική γραμμή 1΄α΄, 1΄, 2΄, 3΄,....17΄, 18΄ της οποίας οι κορυφές εξασφαλίζονται ως άνω.

2. Αποφαίνεται ότι υπάρχει παλαιός αιγιαλός τον οποίο καθορίζει με μπλε συνεχή πολυγωνική γραμμή 16, 1΄΄, 2΄΄, 3΄΄, 4΄΄, 18.

3. Καθορίζει ζώνη παραλίας 15,0 μ. για εξυπηρέτηση των σκοπών του άρθρου 1 § 2 του Ν. 2971/2001.


4. Τα υπάρχοντα κτίσματα εντός του αιγιαλού και της παραλίας δεν εξαιρούνται.


Η Επιτροπή

Ο Πρόεδρος
ΙΩΑΝΝΗΣ ΚΟΜΠΟΥΡΗΣ

Τα Μέλη

ΕΥΣΤΑΘ. ΧΑΤΖΟΠΟΥΛΟΣ, ΚΩΝ/ΝΟΣ ΠΛΙΟΥΚΑΣ,
ΙΩΑΝΝΗΣ ΠΕΡΔΙΚΗΣ, ΛΑΖΑΡΟΣ ΔΑΛΛΙΟΣ

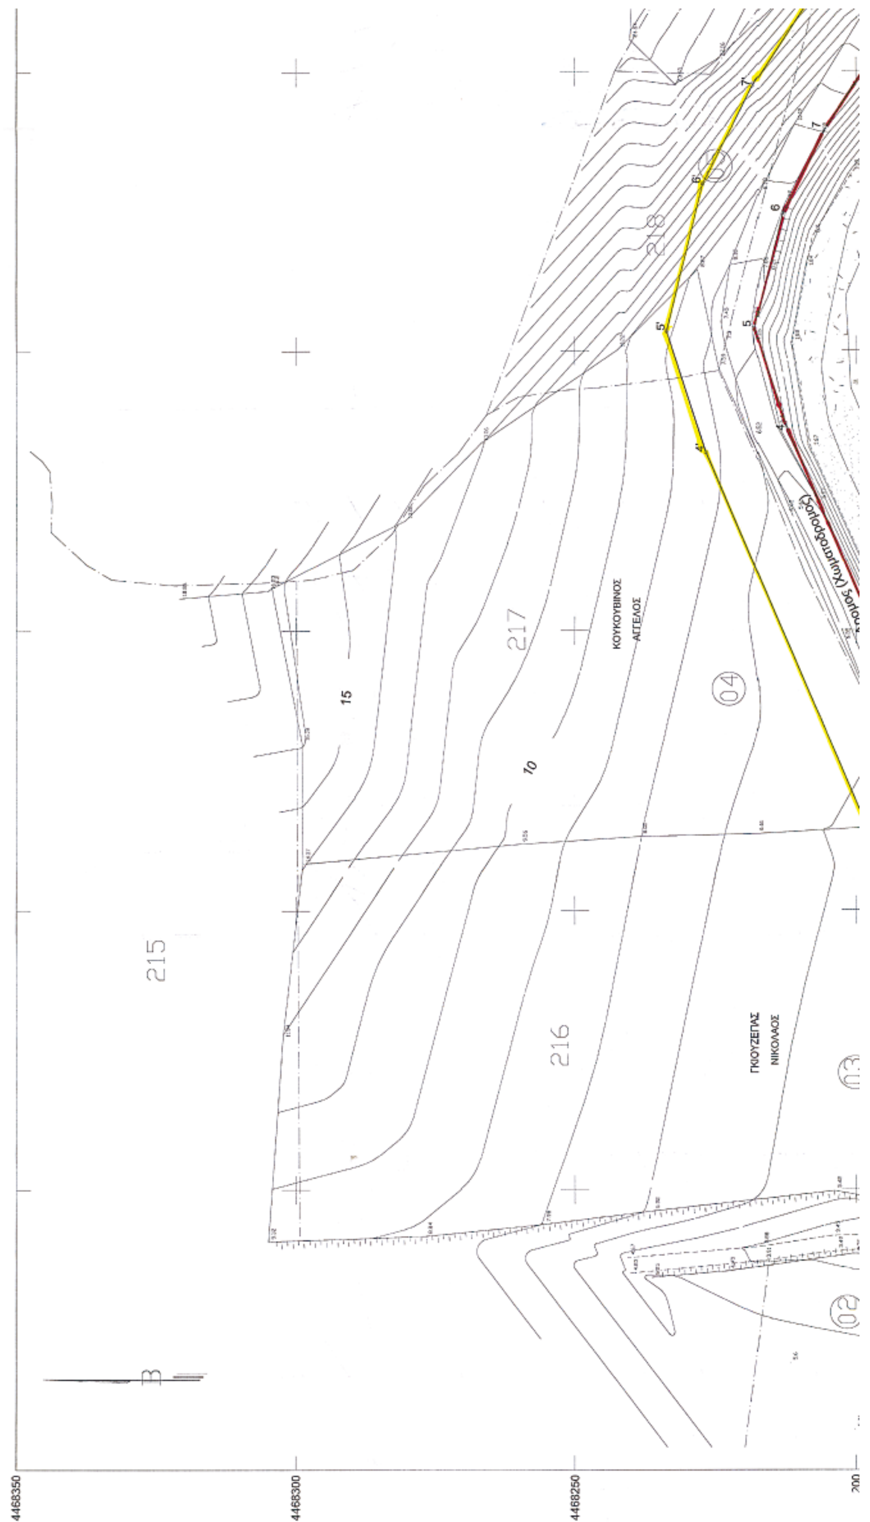
215
216
217
218
ΚΟΥΚΟΥΒΙΝΟΣ ΑΓΓΕΛΟΣ
ΓΚΙΟΥΖΕΓΙΑΣ ΝΙΚΟΛΑΟΣ
04
4468350
4468300
4468250

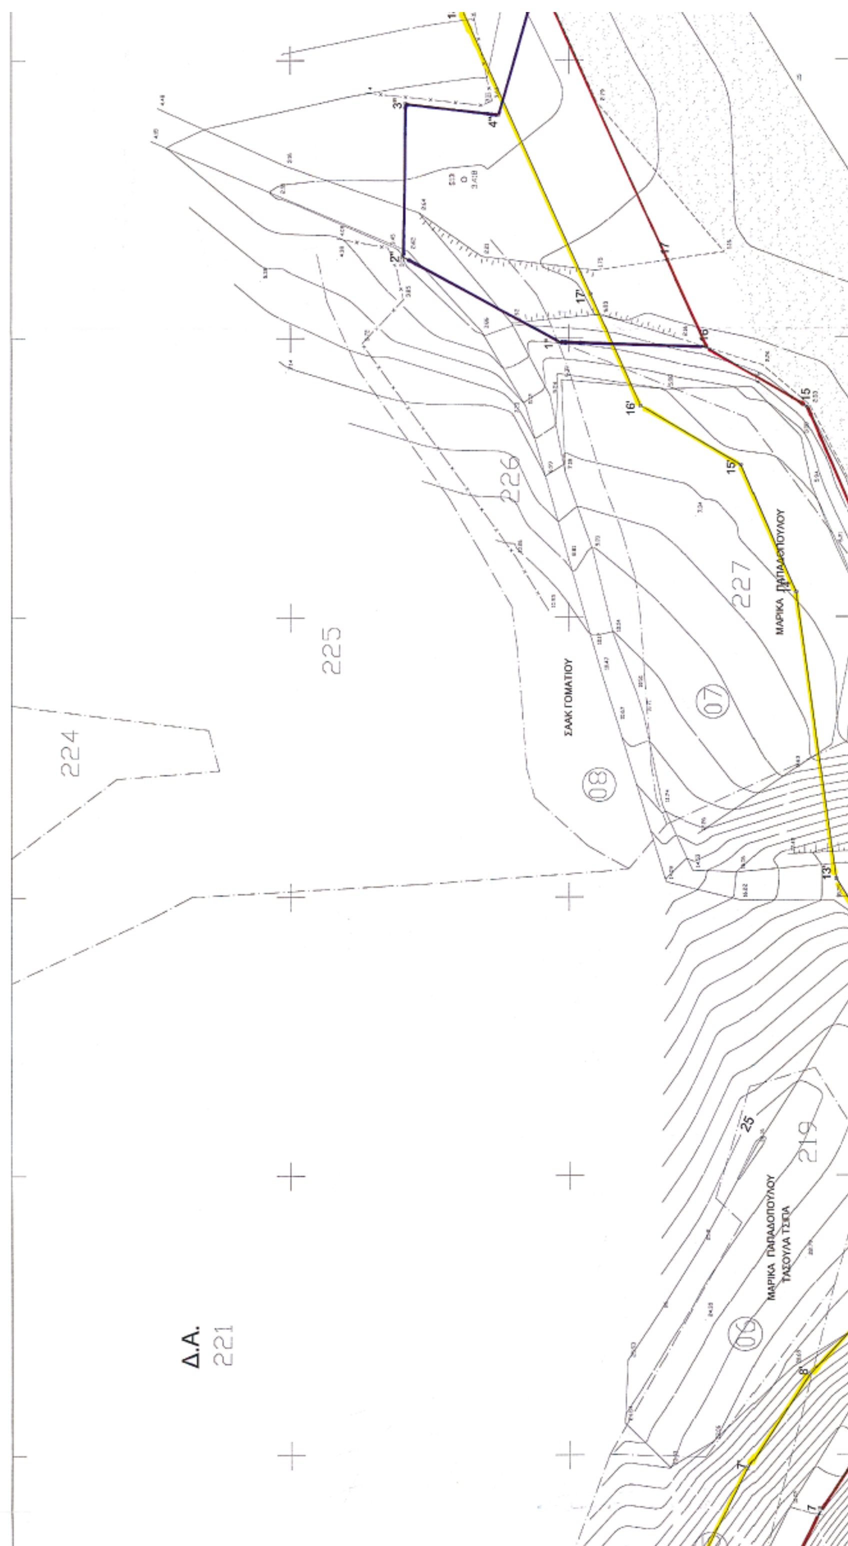


Δ.Α.
221
224
225
226
227
ΣΑΑΚ ΓΟΜΑΤΙΟΥ
08
07
ΜΑΡΙΚΑ ΠΑΠΑΔΟΠΟΥΛΟΥ
ΜΑΡΙΚΑ ΠΑΠΑΔΟΠΟΥΛΟΥ
ΤΑΣΟΥΛΑ ΤΣΟΠΑ
06
219

ΟΔΟΙΠΟΡΙΚΟ ΣΚΑΡΙΦΗΜΑ

Θέση Αιγιαλού

Απόσπασμα Χάρτη Ο.Δ. 1954 Υπερ ΣΑΑΚ Γοματίου
Υπουργείο Γεωργίας
ΚΛΙΜΑΚΑ 1:5000

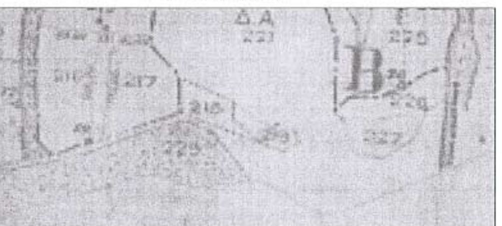

ΔΙΑΓΡΑΜΜΑ ΟΔΕΥΣΗΣ

ΣΤΑΣΕΙΣ	ΠΙΝΑΚΑΣ ΣΥΝΤΕΤΑΓΜΕΝΩΝ		ΣΤΑΣΕΙΣ	ΠΙΝΑΚΑΣ ΣΥΝΤΕΤΑΓΜΕΝΩΝ	
α/α	X	Y	α/α	X	Y
Σ1	484798.242	4468219.992	Σ8	485811.487	4468181.304
Σ2	486015.309	4468166.210	Σ9	485967.045	4468193.276
Σ3	485507.463	4468064.894	Σ10	486020.735	4468165.903

ΥΠΟΜΝΗΜΑ

1. Το παρόν τοπογραφικό Διάγραμμα συνοδεύει την από .... έκθεση της επιτροπής του Άρθρου 100 Π.Δ. 284/88* περί καθορισμού των ορίων αιγιαλού και παραλίας
2. Κόκκινη Γραμμή ▬ Κα-1-2-3-4-5-6-7-8-9-10-11-12-13-14-15-16-17-18 Οριογραμμή Αιγιαλού
3. Κίτρινη Γραμμή ▬ Κα'-1',2',3',4',5',6',7',8',9',10',11',12',13',14',15',16',17',18, Οριογραμμή Παραλίας
4. Μπλε Γραμμή ▬ 16-1"-2"-3"-4"-18 Οριογραμμή Παλαιού Αιγιαλού
5. Οι κορυφές των οριογραμμών εξασφαλίζονται από σταθερά σημεία και συντεταγμένες του κρατικού τριγωνομετρικού δικτύου.
6. Οι συντεταγμένες των κορυφών του Αιγιαλού και της Παραλίας αναγράφονται στο τοπογραφικό διάγραμμα σε μορφή πίνακα.
7. Καθορίζεται ζώνη παραλίας πλάτους 15 μ για εξυπηρέτηση των σκοπών του άρθρου 1 παράγραφος 2 του Ν.2971/01 (Φ.Ε.Κ. 285/19-12-01) εντός της οποίας τα υπάρχοντα κτίσματα δεν εξαιρούνται.

*όπως τροποποιήθηκε με το άρθρο 3 του Ν. 2971/2001 (ΦΕΚ 285/19-12-01)

Η ΕΠΙΤΡΟΠΗ

ΤΑ ΜΕΛΗ

1. ΕΥΣΤΑΘ. ΧΑΤΖΟΠΟΥΛΟΣ Τοπ/φος Μηχ/κός με Γ' β
2. ΠΑΙΟΥΚΑΣ ΚΩΝ/ΝΟΣ ΑΝΘ/ΣΤΗΣ Λ.Σ.
3. Περδίκης Ιωάννης Αρχ. Μηχ. με Ν' β.
4. Αλέξανδρος Δάλλιος Τοπ. Μηχανικός με Α' β'

Ο ΠΡΟΕΔΡΟΣ

1. ΚΟΜΠΟΥΡΗΣ

ΘΕΩΡΗΘΗΚΕ
ΠΟΛΥΓΥΡΟΣ 29-5-2003



ΕΥΣΤΑΘ. ΧΑΤΖΟΠΟΥΛΟΣ Τοπ/φος Μηχ/κός με Γ' β

ΕΛΕΧΘΗ ΕΠΙ ΤΟΠΟΥ ΓΙΑ ΤΗΝ ΑΚΡΙΒΕΙΑ ΤΗΣ ΑΠΟΤΥΠΩΣΗΣ
ΠΟΛΥΓΥΡΟΣ 29-5-03


ΠΙΠΙΝΙΚΑΣ ΜΙΧΑΗΛ Αγρονόμος Τοπογράφος Μηχανικός

ΕΘΝΙΚΟ ΤΥΠΟΓΡΑΦΕΙΟ
Για τεχνικούς λόγους στο σχεδιάγραμμα έγινε σμίκρυνση κατά ποσοστό 37 %

ΚΟΡΥΦ.	ΟΡΙΟΓΡΑΜΜΗ ΠΑΛΙΟΥ ΑΙΓΙΑΛΟΥ	
α/α	X	Y
1"	486149.31	4468170.00
2"	486164.66	4468279.81
3"	486192.25	4468279.29
4"	486190.17	4468262.71

ΚΟΡΥΦ.	ΟΡΙΟΓΡΑΜΜΗ ΑΙΓΙΑΛΟΥ		ΚΟΡΥΦ.	ΟΡΙΟΓΡΑΜΜΗ ΠΑΡΑΛΙΑΣ	
α/α	X	Y	α/α	X	Y
1	485745.00	4468170.00	1'	485737.80	4468183.78
2	485760.00	4468173.50	2'	485761.39	4468189.23


ΣΙΓΓΙΤΙΚΟΣ ΚΟΛΠΟΣ
Αγροτικός Δρόμος (Χωματόδρομος)
ΑΜΜΟΥΔΙΑ
Ο χαρακτηρισμός Αιγιαλού έγινε με την απόφαση 3302/26-04-93(Φ.Ε.Κ. 618/2-6-930
Ασφαλτος
ΘΕΟΔΟΣΙΟΥ ΓΕΩΡΓΙΟΣ
ΞΑΡΗΣ ΜΙΧΑΛΗΣ
01
02
03
485950
485900
485850
485800
485750
485700
4468150
4468100
4468050
4468000

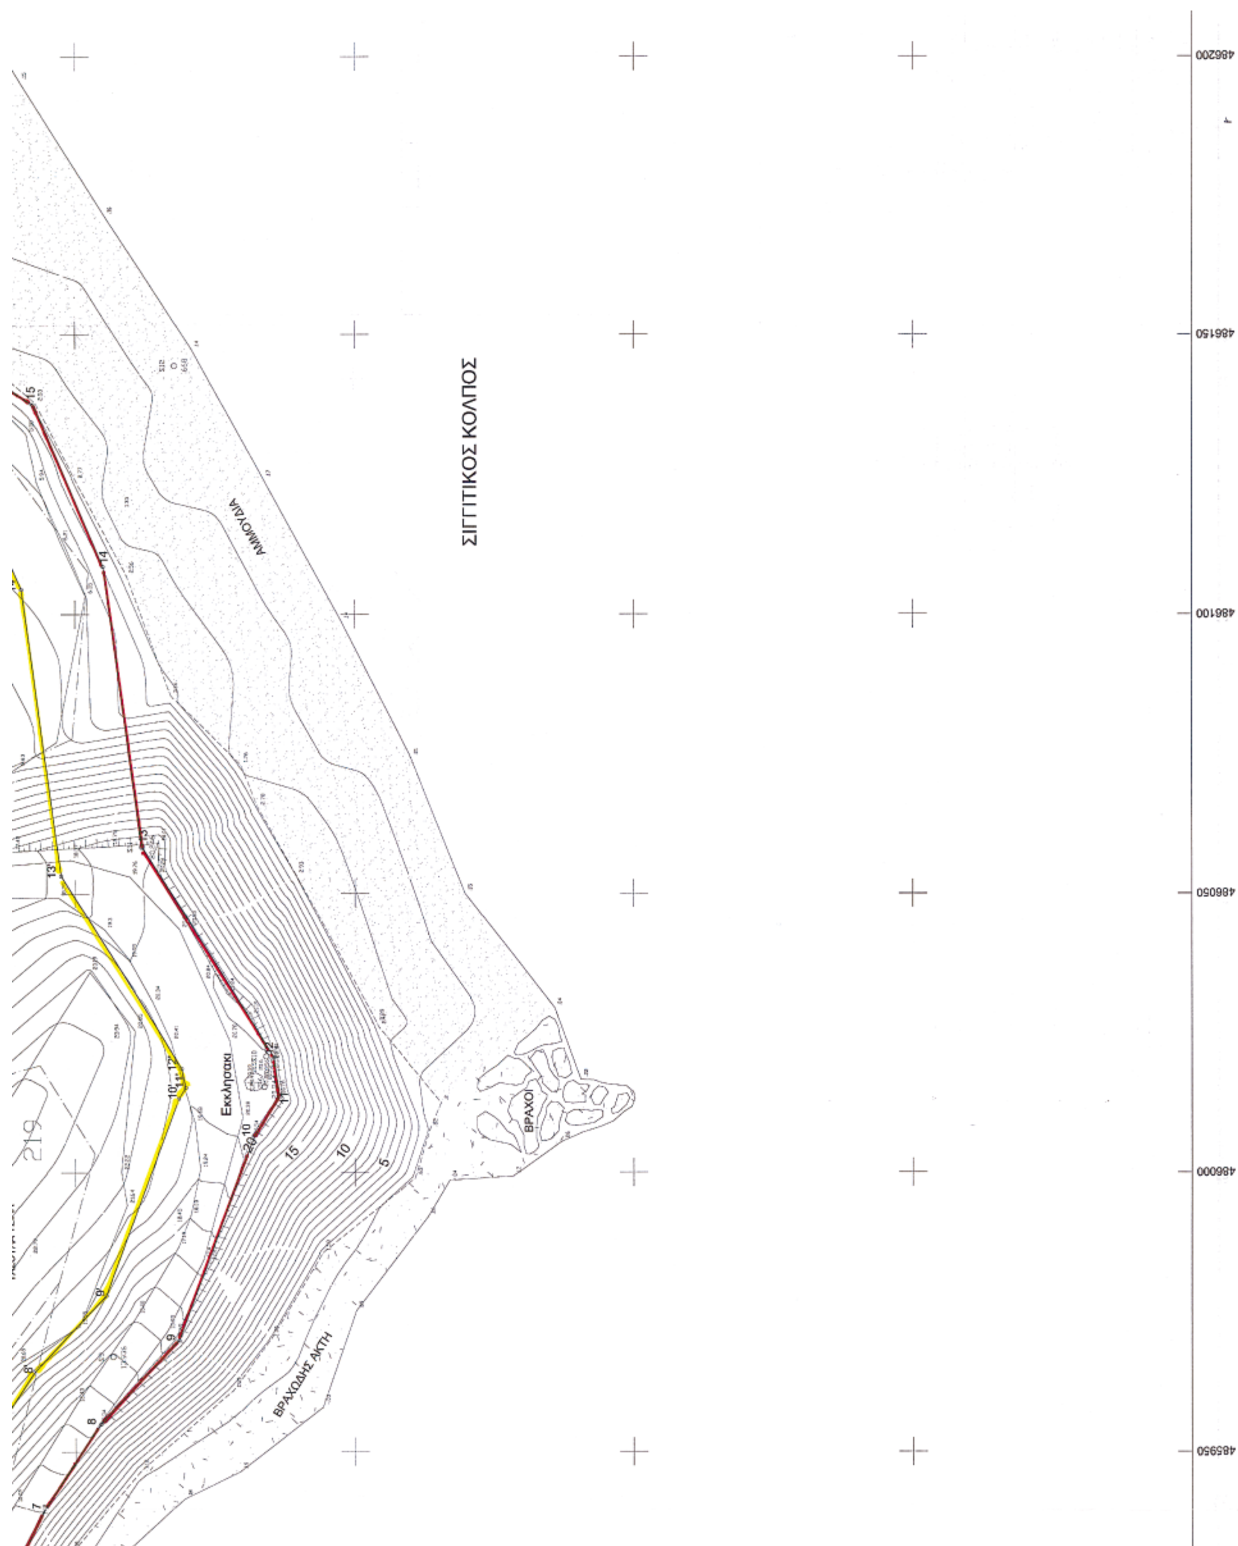

ΣΙΓΓΙΤΙΚΟΣ ΚΟΛΠΟΣ
ΑΜΜΟΥΔΙΑ
ΒΡΑΧΟΙ
ΒΡΑΧΩΔΗΣ ΑΚΤΗ
Εκκλησάκι
486200
486150
486100
486050
486000
485950

α/α	X	Y	α/α	X	Y
Σ1	484798.242	4468219.992	Σ8	485811.487	4468181.304
Σ2	486015.309	4468166.210	Σ9	485967.045	4468193.276
Σ3	485507.463	4468064.894	Σ10	486020.735	4468165.903
Σ4	485586.776	4468100.891	Σ11	486058.412	4468188.081
Σ5	485692.706	4468145.665	Σ12	486144.447	4468182.299
Σ6	485744.637	4468159.884	Σ13	486178.554	4468268.784
Σ7	485770.526	4468148.105			

ΠΙΝΑΚΑΣ ΦΕΡΟΜΕΝΩΝ ΙΔΙΟΚΤΗΤΩΝ

Α/Α	ΟΝΟΜΑΤΕΠΩΝΥΜΟ	ΠΑΤΡΩΝΥΜΟ	ΔΙΕΥΘΥΝΣΗ	ΕΜΒΑΔΟ		ΕΠΙΚΕΙΜΕΝΑ
				ΑΙΓΙΑΛΟΥ	ΠΑΡΑΛΙΑΣ	
01	ΞΑΡΗΣ ΜΙΧΑΛΗΣ	ΓΕΩΡΓΙΟΣ	ΓΟΜΑΤΙ			
02	ΘΕΟΔΟΣΙΟΥ ΓΕΩΡΓΙΟΣ	ΑΣΤΕΡΙΟΣ	ΓΟΜΑΤΙ			
03	ΠΟΥΖΕΠΑΣ ΝΙΚΟΛΑΟΣ	ΚΩΝ/ΝΟΣ	ΓΟΜΑΤΙ		502.93τμ	
04	ΚΟΥΚΟΥΒΙΝΟΣ ΑΓΓΕΛΟΣ	ΔΗΜΗΤΡΙΟΣ	ΓΟΜΑΤΙ		774.38τμ	
05	ΣΑΑΚ ΓΟΜΑΤΙΟΥ	-	ΓΟΜΑΤΙ		508.72τμ	
06	ΠΑΠΑΔΟΠΟΥΛΟΥ ΜΑΡΙΚΑ	ΑΣΤΕΡΙΟΥ	ΘΕΣ/ΝΙΚΗ			
	ΤΣΙΠΑ ΤΑΣΟΥΛΑ	ΑΣΤΕΡΙΟΥ	ΘΕΣ/ΝΙΚΗ			
07	ΠΑΠΑΔΟΠΟΥΛΟΥ ΜΑΡΙΚΑ	ΑΣΤΕΡΙΟΥ	ΘΕΣ/ΝΙΚΗ		644.50τμ	
08	ΣΑΑΚ ΓΟΜΑΤΙΟΥ	-	ΓΟΜΑΤΙ			

ΣΗΜΕΙΑ	ΕΞΑΣΦΑΛΙΣΕΙΣ ΚΟΡΥΦΩΝ ΑΙΓΙΑΛΟΥ		
α/α	d	α (grad)	Σημείο
1	10,12	2,279	Στασ̣η 6
2	20,53	53,833	Σταση 6
3	33,43	88,2869	Σταση 6
4	81,70	75,0597	Σταση 8
5	99,53	75,9601	Σταση 8
6	46,89	327,6362	Σταση 9
7	29,50	326,5345	Σταση 9
8	12,25	311,6237	Σταση 9
9	12,14	184,3482	Σταση 9
10	8,99	312,7624	Σταση 2
11	3,26	237,4713	Σταση 2
12	5,47	120,2586	Σταση 2
13	43,72	66,1305	Σταση 10
14	101,74	248,3495	Σταση 13
15	73,76	237,5756	Σταση 13
16	52,84	238,8852	Σταση 13
17	39,09	224,2849	Σταση 13
18	39,03	122,1115	Σταση 13

α/α	X	Y	α/α	X	Y
1	485745.00	4468170.00	1'	485737.80	4468183.78
2	485760.00	4468173.50	2'	485761.39	4468189.23
3	485777.50	4468166.00	3'	485777.53	4468182.31
4	485887.00	4468212.50	4'	485881.75	4468226.57
5	485904.00	4468218.00	5'	485903.43	4468233.58
6	485924.50	4468213.00	6'	485929.72	4468227.17
7	485940.00	4468205.25	7'	485947.47	4468218.29
8	485955.00	4468195.50	8'	485964.28	4468207.36
9	485970.00	4468181.50	9'	485978.03	4468194.52
10	486006.50	4468168.00	10'	486013.24	4468181.50
11	486013.50	4468163.50	11'	486015.18	4468180.25
12	486020.50	4468164.50	12'	486018.59	4468180.98
13	486058.41	4468188.08	13'	486053.20	4468202.50
14	486108.50	4468195.00	14'	486104.43	4468209.58
15	486137.50	4468207.50	15'	486127.11	4468219.36
16	486148.25	4468225.50	16'	486137.81	4468237.28
17	486164.00	4468232.50	17'	486157.88	4468246.20
18	486215.25	4468255.50	18'	486209.11	4468269.19

ΤΟΠΟΓΡΑΦΙΚΟ ΔΙΑΓΡΑΜΜΑ

ΚΑΘΟΡΙΣΜΟΥ ΟΡΙΩΝ ΑΙΓΙΑΛΟΥ–ΠΑΡΑΛΙΑΣ

ΠΕΡΙΟΧΗ : "ΔΕΒΕΛΙΚΓ 2"
ΔΗΜΟΤΙΚΟ ΔΙΑΜΕΡΙΣΜΑ : ΓΟΜΑΤΙΟΥ
ΔΗΜΟΣ : ΠΑΝΑΓΙΑΣ
ΝΟΜΟΣ : ΧΑΛΚΙΔΙΚΗΣ
ΕΝΔΙΑΦΕΡΟΜΕΝΟΣ : ΔΗΜΟΣ ΠΑΝΑΓΙΑΣ
ΑΡΜΟΔΙΑ ΥΠΗΡΕΣΙΑ : ΚΤΗΜΑΤΙΚΗ ΥΠΗΡΕΣΙΑ Ν.ΧΑΛΚΙΔΙΚΗΣ


ΤΡΙΓΩΝΟΜΕΤΡΙΚΗ ΕΞΑΡΤΗΣΗ : ΕΚ ΤΟΥ ΚΡΑΤΙΚΟΥ ΤΡΙΓ. ΔΙΚΤΥΟΥ (Γ.Υ.Σ.)
ΥΨΟΜΕΤΡΙΚΗ ΕΞΑΡΤΗΣΗ : ΕΚ ΤΟΥ ΚΡΑΤΙΚΟΥ ΤΡΙΓ. ΔΙΚΤΥΟΥ (Γ.Υ.Σ.)
ΣΥΝΤΕΤΑΓΜΕΝΕΣ ΚΕΝΤΡΟΥ : ΕΛΛΗΝΙΚΟ ΓΕΩΔΑΙΤΙΚΟ ΣΥΣΤΗΜΑ ΑΝΑΦΟΡΑΣ 1987 (Ε.Γ.Σ.Α.87)
ΕΛΛΕΙΨΟΕΙΔΕΣ ΑΝΑΦΟΡΑΣ grs 80(α=6378137.000 1/f=298.257222101)
ΠΡΟΒΟΛΗ ΕΓΚΑΡΣΙΑ ΜΕΡΚΑΤΟΡΙΚΗ
ΚΕΝΤΡΙΚΟΣ ΜΕΣΗΜΒΡΙΝΟΣ λ=24 00'00" ΜΕ ΣΥΝΤΕΛΕΣΤΗ κ=0.9996
ΠΡΟΣΘΕΤΙΚΗ ΣΤΑΘΕΡΑ ΣΤΟ Χ: Χο=500000,00μ/ΠΡΟΣΘΕΤΙΚΗ ΣΤΑΘΕΡΑ ΣΤΟ Υ: Υο=000,00μ
ΓΕΩΓΡΑΦΙΚΟ ΠΛΑΤΟΣ ΑΝΑΦΟΡΑΣ φ=00 00'00"

ΚΛΙΜΑΚΑ = 1:500
ΙΣΟΔΙΑΣΤΑΣΗ = 1.00 μ
ΜΕΘΟΔΟΣ ΑΠΟΤΥΠΩΣΗΣ : ΤΑΧΥΜΕΤΡΙΚΗ
ΧΡΟΝΟΛΟΓΙΑ : ΜΑΙΟΣ 2003
ΜΕΛΕΤΗΤΗΣ : ΑΚΡΙΤΑΣ ΓΕΩΡΓΙΟΣ Αγρ. Τοπ. Μηχ.

ΥΠΟΜΝΗΜΑ



Ο ΣΥΝΤΑΞΑΣ

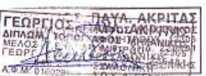

486200
486250